



Marktgemeinde Straßwalchen

Bezirk Salzburg-Umgebung - Land Salzburg
5204 Straßwalchen, Mayburgerplatz 1
gemeinde@strasswalchen.at
06215/8209-0

Straßwalchen, am 13.01.2022

Zahl: 0/120-2-20/2022;
Bezug: **Kurzparkzone** im Ortszentrum von Straßwalchen, nord-westlich des Josef-Moosleitnerweges (Teilfläche von Gst. 219, KG Straßwalchen-Markt);
Betreff: **Verordnung** der Gemeindevertretung der Marktgemeinde Straßwalchen vom 12. Jänner 2022;

Bgm. Tanja Kreer
Tel. (06215) 8209 - 10
Fax (06215) 8209 - 20
gemeinde@strasswalchen.at

K U N D M A C H U N G

V e r o r d n u n g

(der Gemeindevertretung der Marktgemeinde Straßwalchen)

Hiermit wird auf Grundlage des Beschlusses der Gemeindevertretung der Marktgemeinde Straßwalchen vom **Mittwoch, 12. Jänner 2022**, folgende, straßenpolizeiliche Maßnahme für den ruhenden Verkehr im **Ortszentrum von Straßwalchen** verordnet.

§ 1

KURZPARKZONE

Die neu **geschaffenen, öffentlichen Parkplätze**, nord-westlich des **Josef-Moosleitnerweges** (auf einer Teilfläche des Grundstückes-Nr.: 219, KG Straßwalchen-Markt), werden hiermit zur **KURZPARKZONE**, wie folgt erklärt:

Der angeschlossene Lageplan im Maßstab 1 : 250 (Druckdatum vom 08.06.2021) dokumentiert die genaue, örtliche Lage der betreffenden Parkflächen und ist ein integrierender Bestandteil dieser Verordnung.

H:\VERORDNUNGEN\20220112 - KPZ IM ORTSZENTRUM, NORD-WESTLICH DES JOSEF-MOOSLEITNERWEGES (EHM, FW-HAUPTWACHE).DOCX

Marktgemeinde Straßwalchen | www.strasswalchen.at | ATU 44509206

Seite 1

Raiffeisenbank Straßwalchen: IBAN AT22 3506 2000 0001 0470 | Volksbank Salzburg eG IBAN AT97 4501 0302 4247 0000

Parteienverkehr: Montag bis Freitag: 8.00 - 12.00 Uhr | Montag: 14.00 - 19.00 Uhr

Zur Kundmachung dieser Maßnahme sind am **Beginn** und am **Ende der KURZPARKZONE** folgende Verkehrszeichen aufzustellen:

- a) „**KURZPARKZONE**“ (gemäß § 52, lit. a, Ziffer 13d StVO 1960) und
- b) „**ENDE DER KURZPARKZONE**“ (gemäß § 52, lit. a, Ziffer 13e StVO 1960);

Diese Verkehrszeichen haben jeweils folgenden **Wortlaut** zu enthalten:

Parkdauer 180 Minuten
werktags
Mo-Fr. 08:00 - 18:00 Uhr,
Sa 08:00 - 12:00 Uhr;

§ 2

Kundmachung, In- und Außerkrafttreten

Diese Verordnung ist von der Marktgemeinde Straßwalchen ortsüblich **kundzumachen** und tritt mit der **Aufstellung** der oben beschriebenen **Verkehrszeichen** in Kraft.

§ 3

Rechtsgrundlagen

- **§§ 25, 43, 44 und 94d Ziffer 1b Straßenverkehrsordnung – StVO 1960**, BGBl.-Nr.: 159/1960, in der geltenden Fassung;
- **§ 53 Salzburger Gemeindeordnung 2019 – GdO 2019**, LGBl. Nr. 9/2020, in der geltenden Fassung;

Für die Gemeindevertretung der Marktgemeinde Straßwalchen


Die Bürgermeisterin:



Tanja KREER

Ergeht an:

- **Land Salzburg**, Abteilung 6, Referat 6/09 (Verkehrsrecht, als Aufsichtsbehörde),
E-Mail: verkehrsrecht@salzburg.gv.at;
- **Bezirkshauptmannschaft** Salzburg-Umgebung, E-Mail: bh-sl@salzburg.gv.at;
- **Polizeiinspektion** Straßwalchen, E-Mail: pi-s-strasswalchen@polizei.gv.at;
- **Bauhof** der Marktgemeinde Straßwalchen,
mit der **Bitte um Aufstellung** der verordneten Verkehrszeichen;
- **Homepage** der Marktgemeinde Straßwalchen;
- **Kundmachung** an der **Amtstafel** der Marktgemeinde Straßwalchen,
angeschlagen am: **Donnerstag, 13. Jänner 2022**,
Ende der Kundmachungsfrist: **Donnerstag, 27. Jänner 2022**,
abgenommen am: **Freitag, 28. Jänner 2022**;

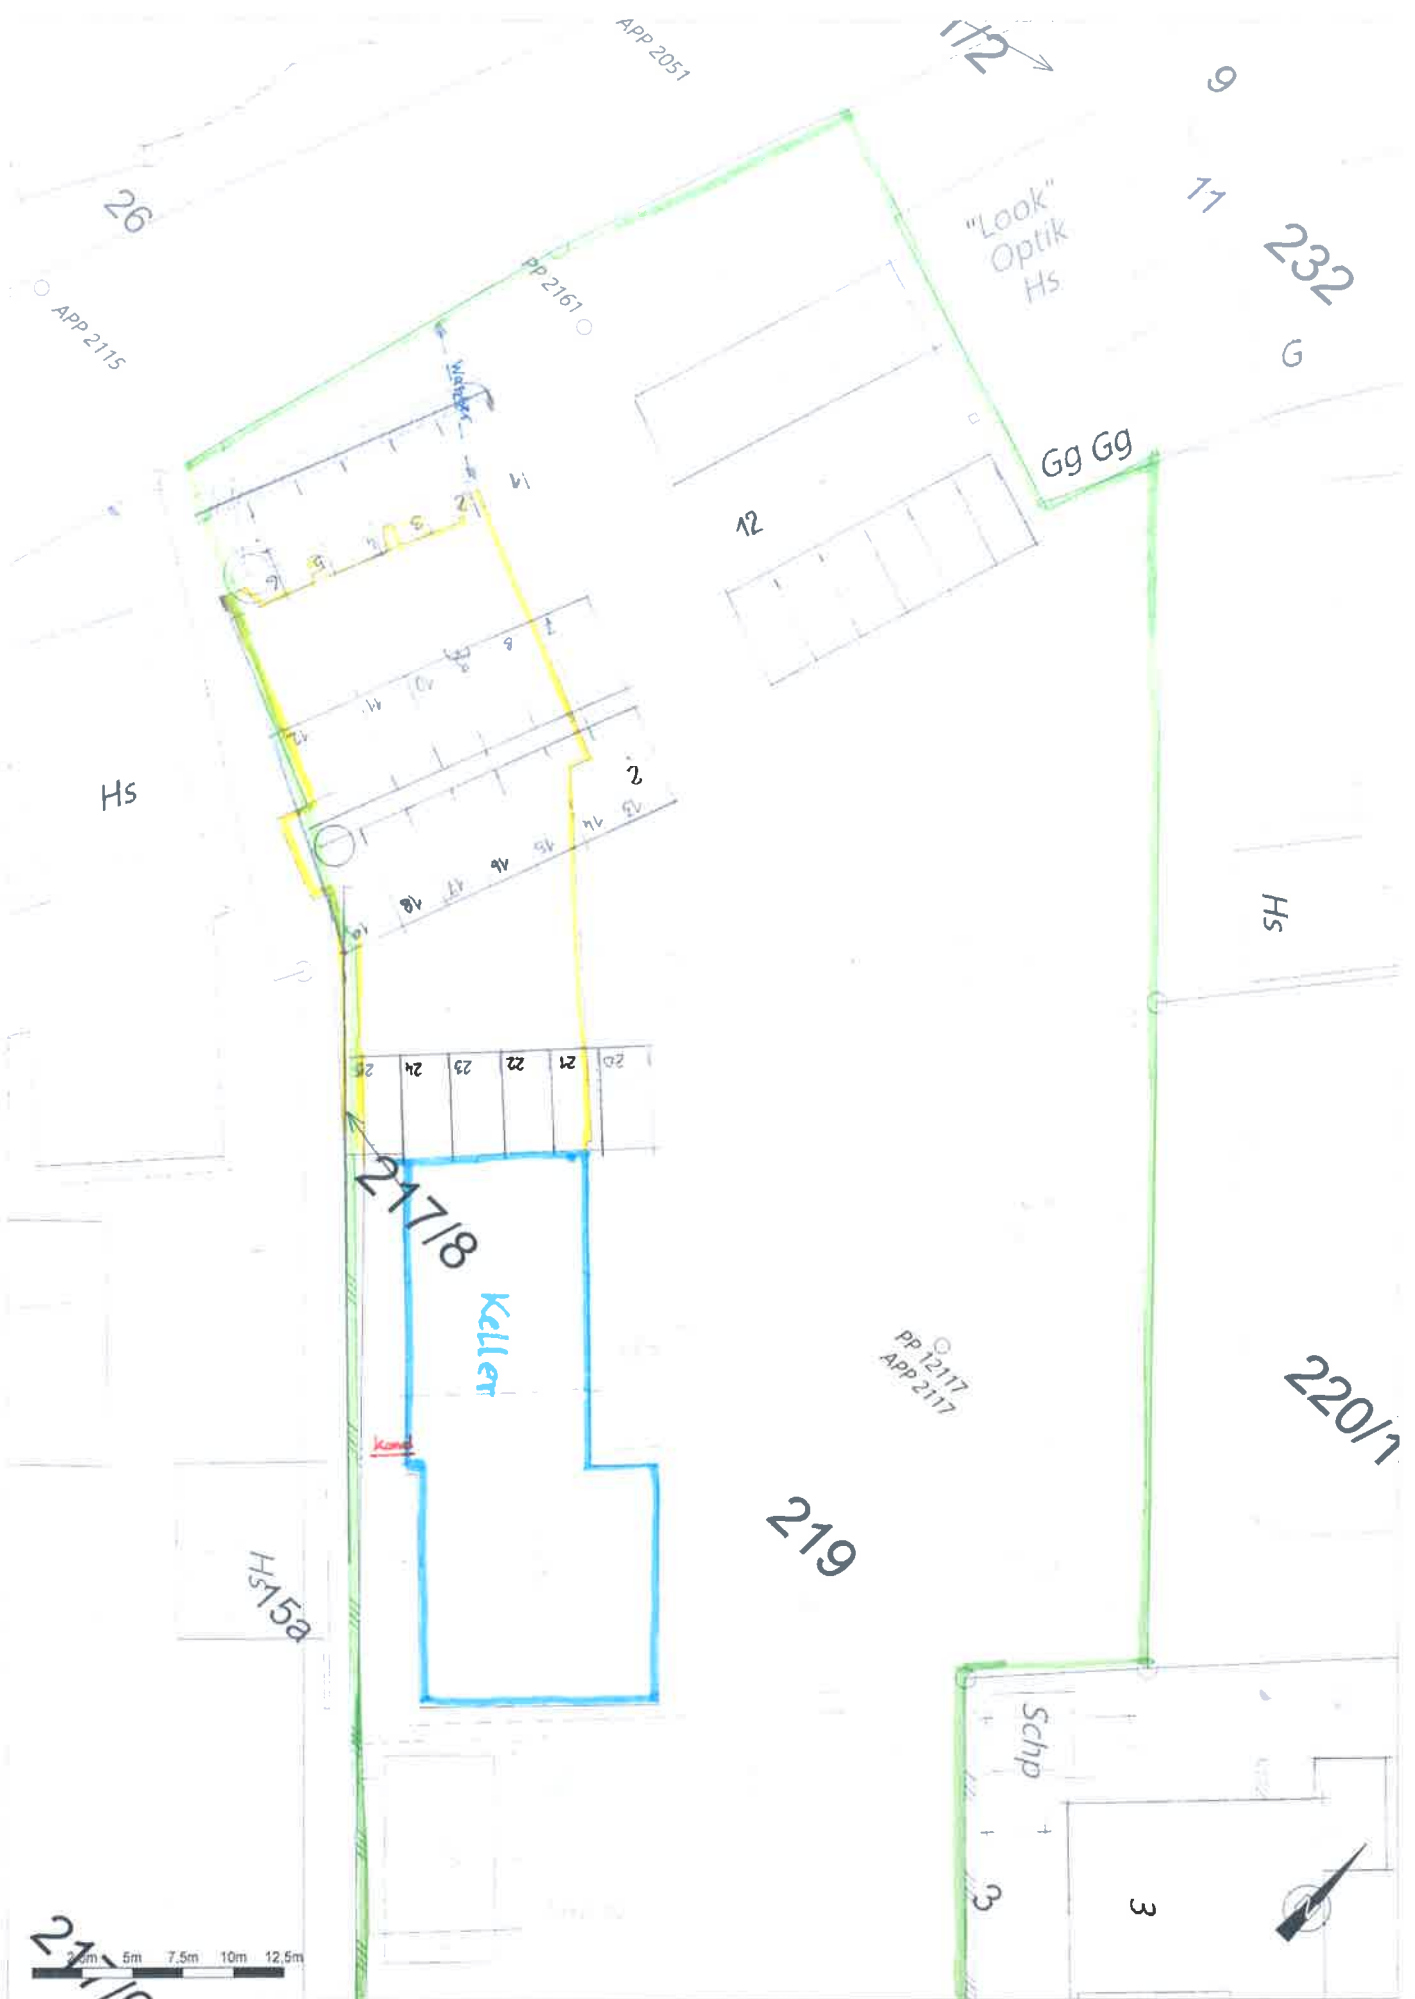

Wichtiger Hinweis: Es wird keinerlei Haftung bezüglich Datengenauigkeit und Rechtesicherheit übernommen!

Dokument: Straßwalchen

Druckmaßstab: 1:250

Druckdatum: 08.06.2021